


DW 102

GRODNO 1

- ① DROGA NER 5m DT 200m
WRAZ Z ODLEGŁOCIAMI
PODŁOŻY PRZEPOSAJĄCĄ DWA
PLACIKI
- ② DROGA NER 3m DT 150m
- ③ DROGA NER 3m DT 100m
- ④ DROGA NER 3m DT 30m
- ⑤ DROGA - OCZYSZCZENIE, ODTWORZENIE
- ⑥ PLAC Z KRZYWIA, ROZBIDRKA
WIATY, ROZBIDRKA POCISZU
METALOWEGO
- ⑦ DROGA NER 3m DT 100m
- ⑧ DROGA NER 8-10m DT 110m
- ⑨ LIKWIDACJA WYSEPKI

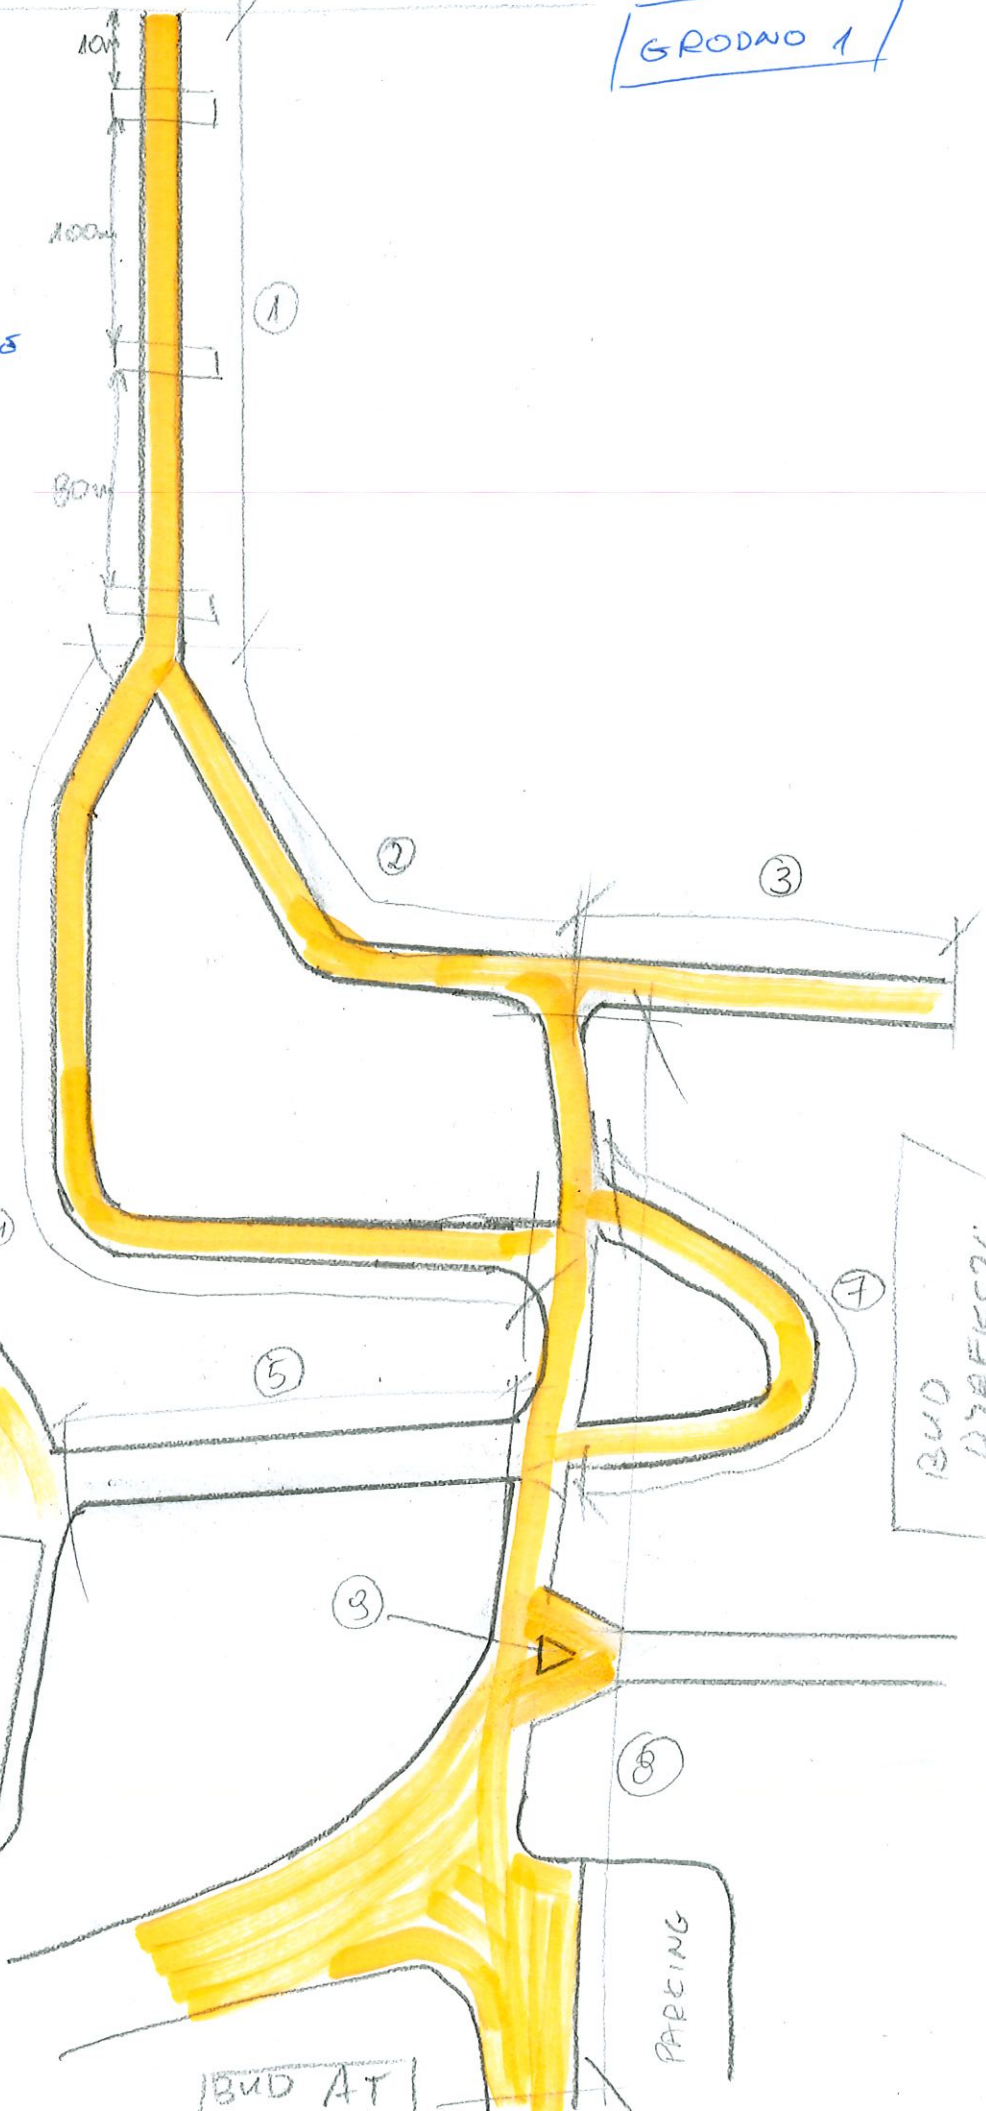

JEZIORO

BUD DZIEKCI

BUD AT

PARKING